Ликвидация активных протечек

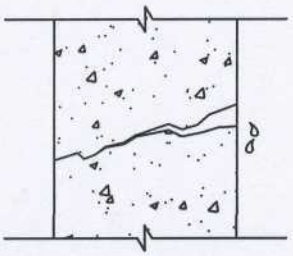

А) Открытая протечка

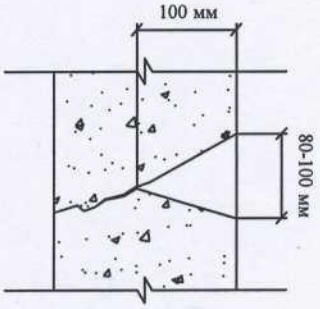

Б) Подготовка поверхности

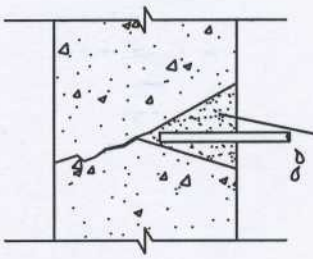

В) Установка дренажной трубки

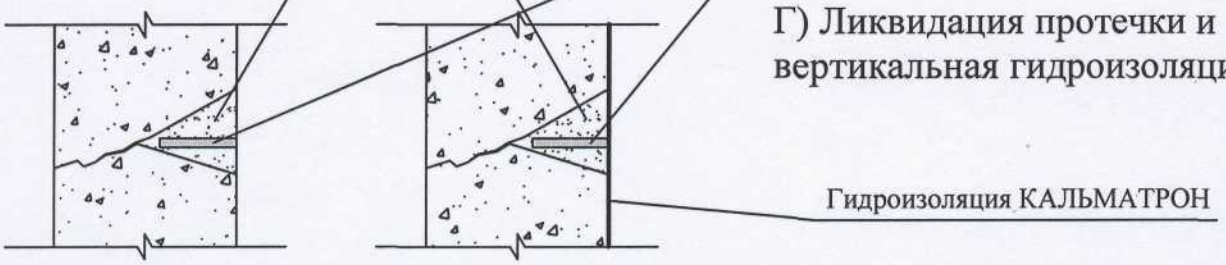

Г) Ликвидация протечки и вертикальная гидроизоляция

						ООО "КАЛЬМАТРОН-Н"
Изм.	Кол.уч	Лист	Nдок.	Подпись	Дата	
						Типовые узлы
Директор						
ГИП						
Нач. гр.						Ликвидация активных протечек
Разработал						
Проверил						

СТАДИЯ	ЛИСТ	ЛИСТОВ