



Типовые узлы

Ликвидация напорной течи

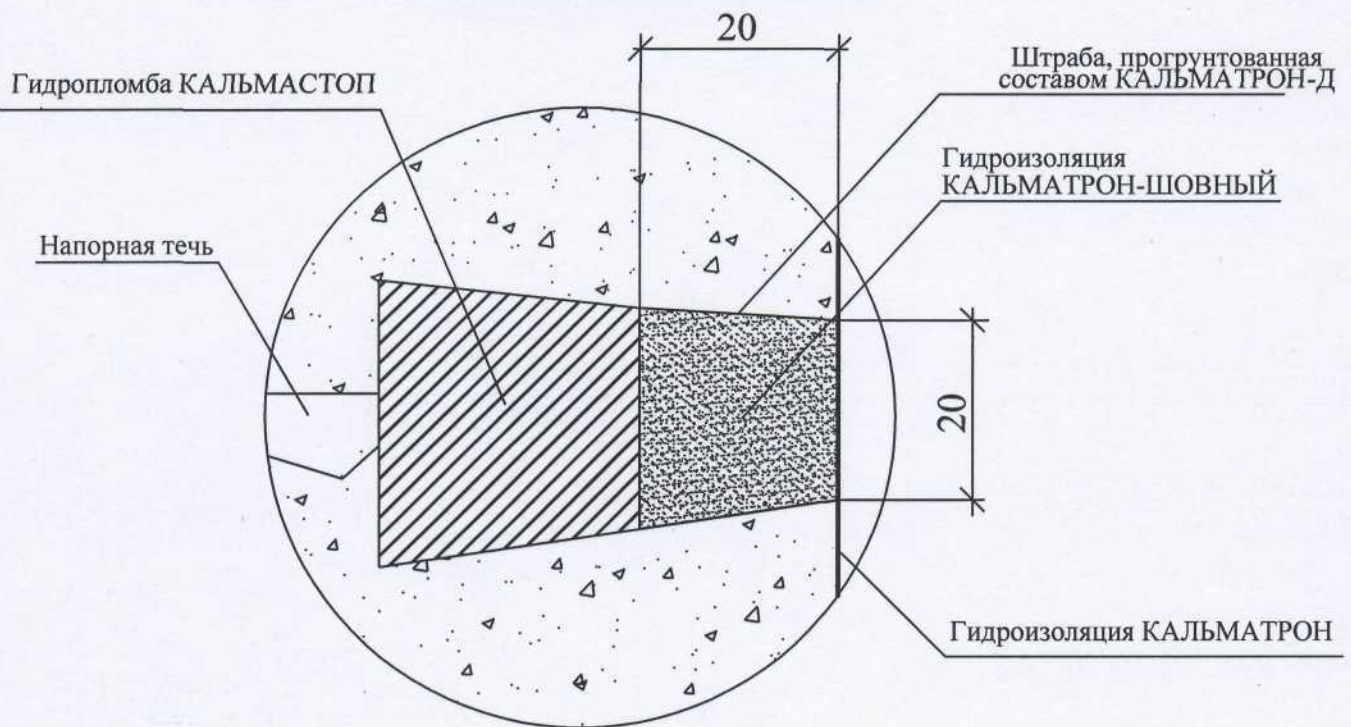

Узел примыкания при строительстве

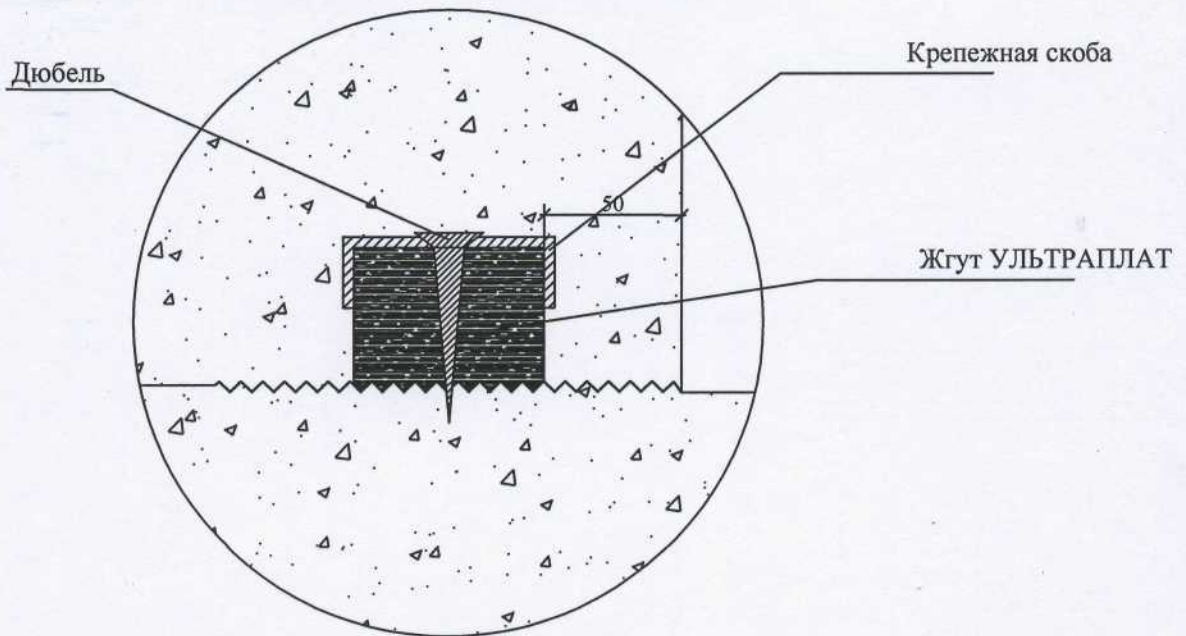

| | | | | | |
|--|--------|------|-------|---------|------|
| ООО "КАЛЬМАТРОН-Н" | | | | | |
| Изм. | Кол.уч | Лист | Ндок. | Подпись | Дата |
| | | | | | |
| Типовые узлы | | | | | |
| Директор | | | | | |
| ГИП | | | | | |
| Нач. гр. | | | | | |
| Разработал | | | | | |
| Проверил | | | | | |
| Ликвидация напорной течи. Узел примыкания при строительстве | | | | | |
| СТАДИЯ | | ЛИСТ | | ЛИСТОВ | |
| | | | | | |