


КОНСТРУКТИВНОЕ РЕШЕНИЕ ПОЭТАПНОЕ ВЫПОЛНЕНИЕ ПРОИЗВОДСТВА РАБОТ (ПОДВАЛ)

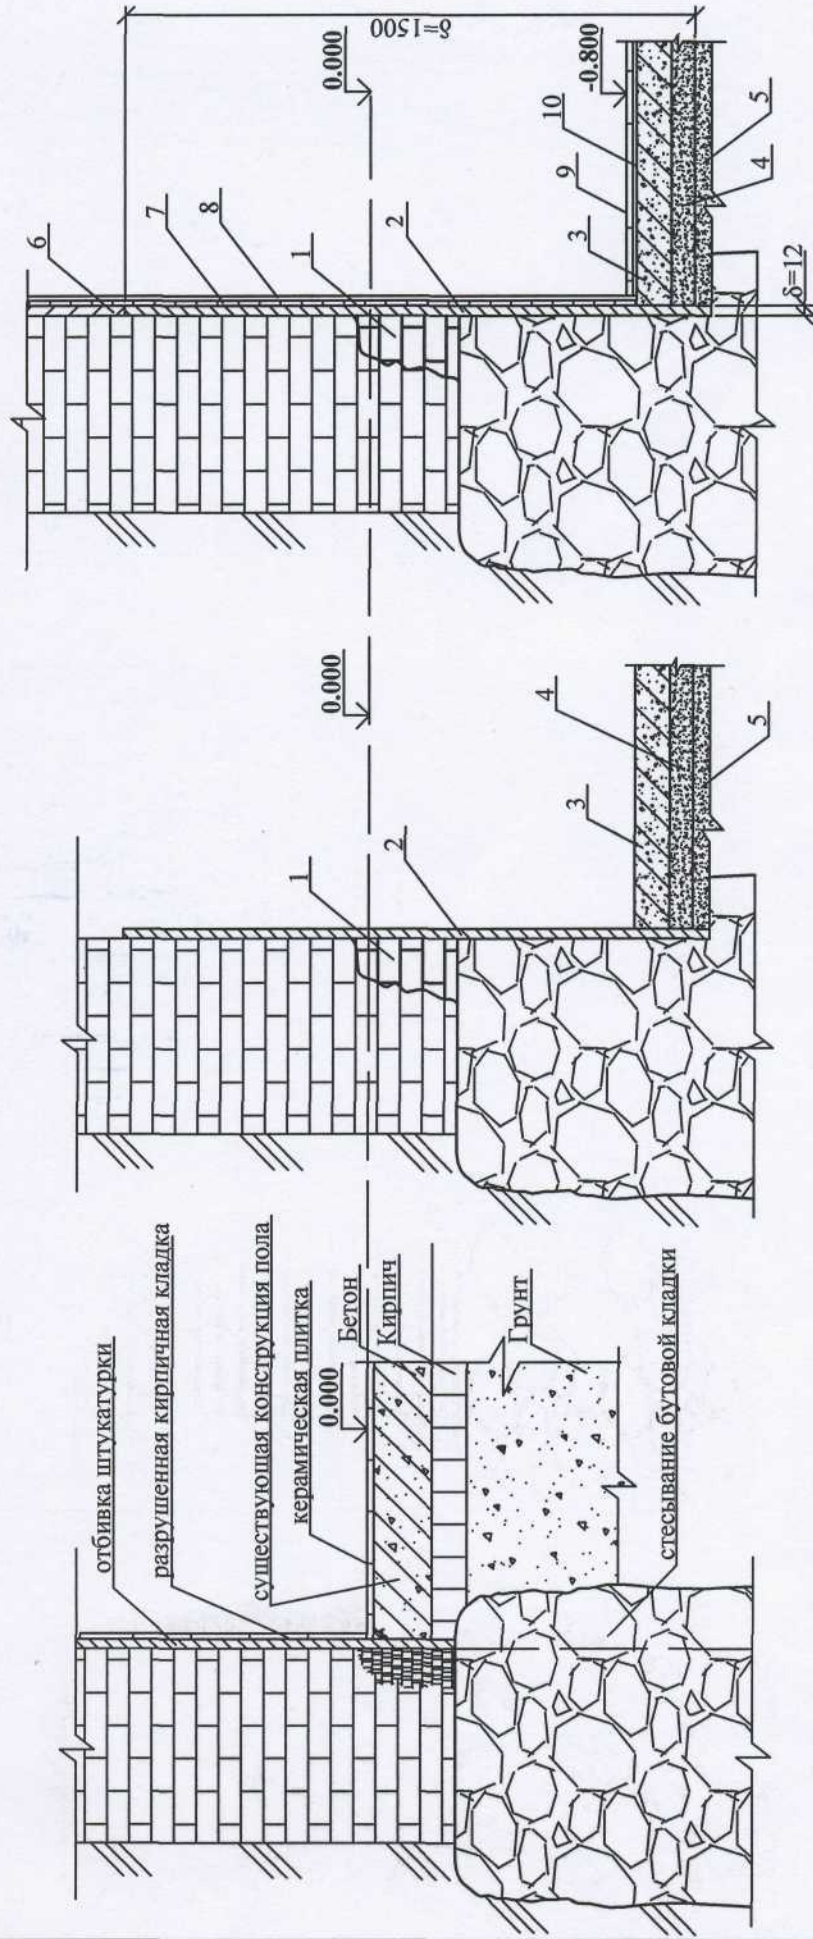

Условные обозначения:

1. Восстановление кирпичной кладки
2. Штукатурная гидроизоляция
КАЛЬМАТРОН-ЭКОНОМ
3. Гидроизолирующая бетонная стяжка с
добавкой КАЛЬМАТРОН-Д, 10 кг/м³ (100мм)
4. Подстилающий слой из ГПС (80мм)
5. Грунт основание с втрамбованным щебнем (50мм)
6. Штукатурный слой
7. Шпателька
8. Окраска поверхности в/д влагостойкой краской
9. Керамическая плитка (10мм)
10. Гидроизоляция (2мм)

ООО "КАЛЬМАТРОН-Н"					
Изм.	Кол.уч	Лист	Ндок.	Подпись	Дата
Директор					
ГИП					
Нач. гр.					
Разработал					
				Типовые узлы	СТАДИЯ
				КОНСТРУКТИВНОЕ РЕШЕНИЕ	ЛИСТ
				поэтапное выполнение производства работ (подвал)	ЛИСТОВ