



КОНСТРУКТИВНОЕ РЕШЕНИЕ по устройству гидроизоляции внутренней части существующего подвала

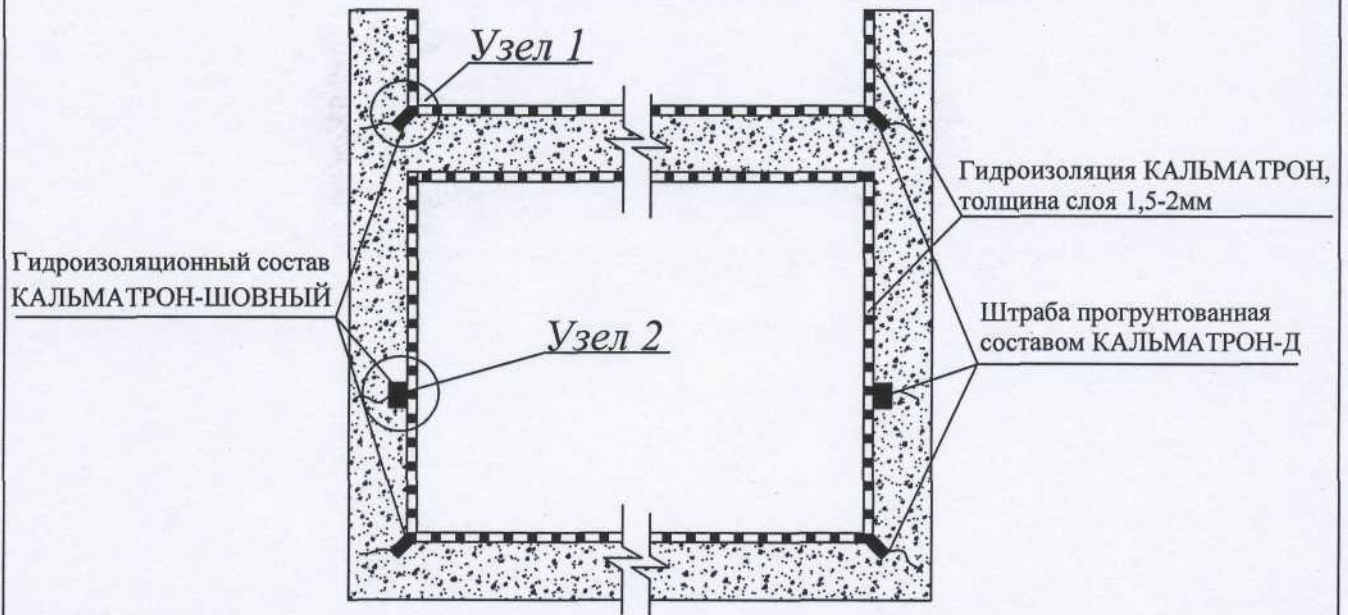

Узел 1


1. Расшивка угла

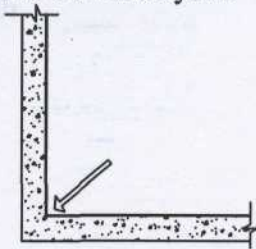

2. Смачивание штрабы




3. Заделка штрабы составом КАЛЬМАТРОН-ШОВНЫЙ

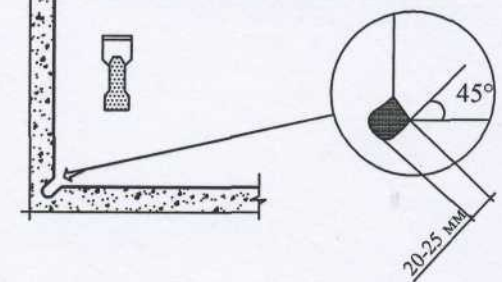


Узел 2


1. Расшивка трещин в бетоне

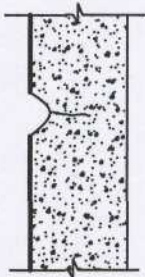

2. Очистка сжатым воздухом

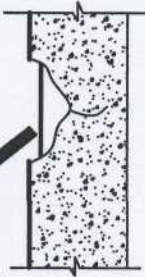

3. Смачивание поверхности

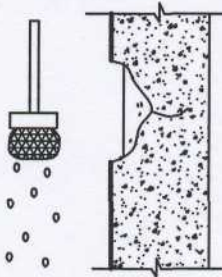

4. Заполнение полости составом КАЛЬМАТРОН-ШОВНЫЙ



ООО "КАЛЬМАТРОН-Н"

Изм.	Кол.уч	Лист	Ндок.	Подпись	Дата
Директор					
ГИП					
Нач. гр.					
Разработал					

Типовые узлы

КОНСТРУКТИВНОЕ РЕШЕНИЕ
по устройству гидроизоляции внутренней
части существующего подвала

СТАДИЯ	ЛИСТ	ЛИСТОВ