



КОНСТРУКТИВНОЕ РЕШЕНИЕ по устройству гидроизоляции фундаментов из ФБС - блоков при новом строительстве


1. Укладка смеси и установка блока

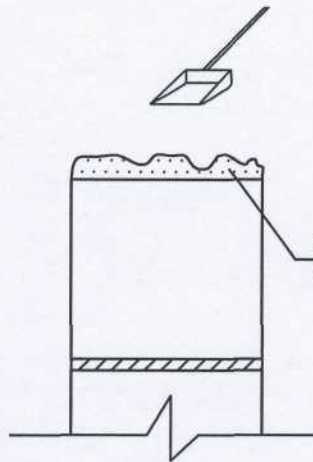

2. Удаление наплывов и зачеканка стыков

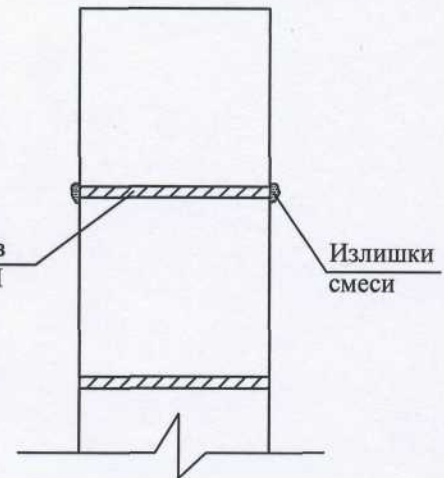

3. Кладка кирпичной стены

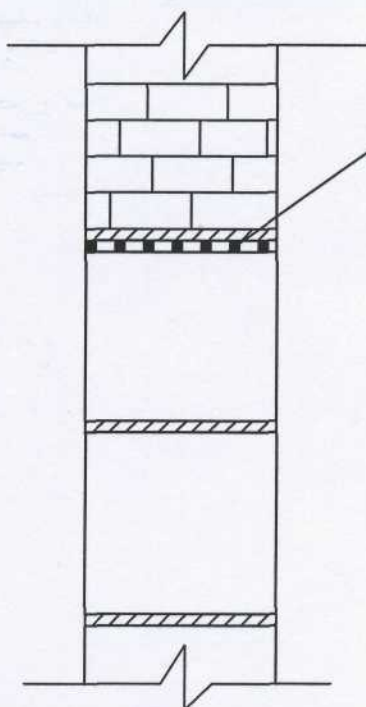

4. Нанесение гидроизоляционного слоя



ООО "КАЛЬМАТРОН-Н"

						ООО "КАЛЬМАТРОН-Н"		
						Типовые узлы		
Изм.	Кол.уч	Лист	Ндок.	Подпись	Дата	СТАДИЯ	ЛИСТ	ЛИСТОВ
Директор						КОНСТРУКТИВНОЕ РЕШЕНИЕ по устройству гидроизоляции фундаментов из ФБС - блоков при новом строительстве		
ГИП								
Нач. гр.								
Разработал								