


# КОНСТРУКТИВНОЕ РЕШЕНИЕ по устройству гидроизоляции монолитной конструкции при новом строительстве

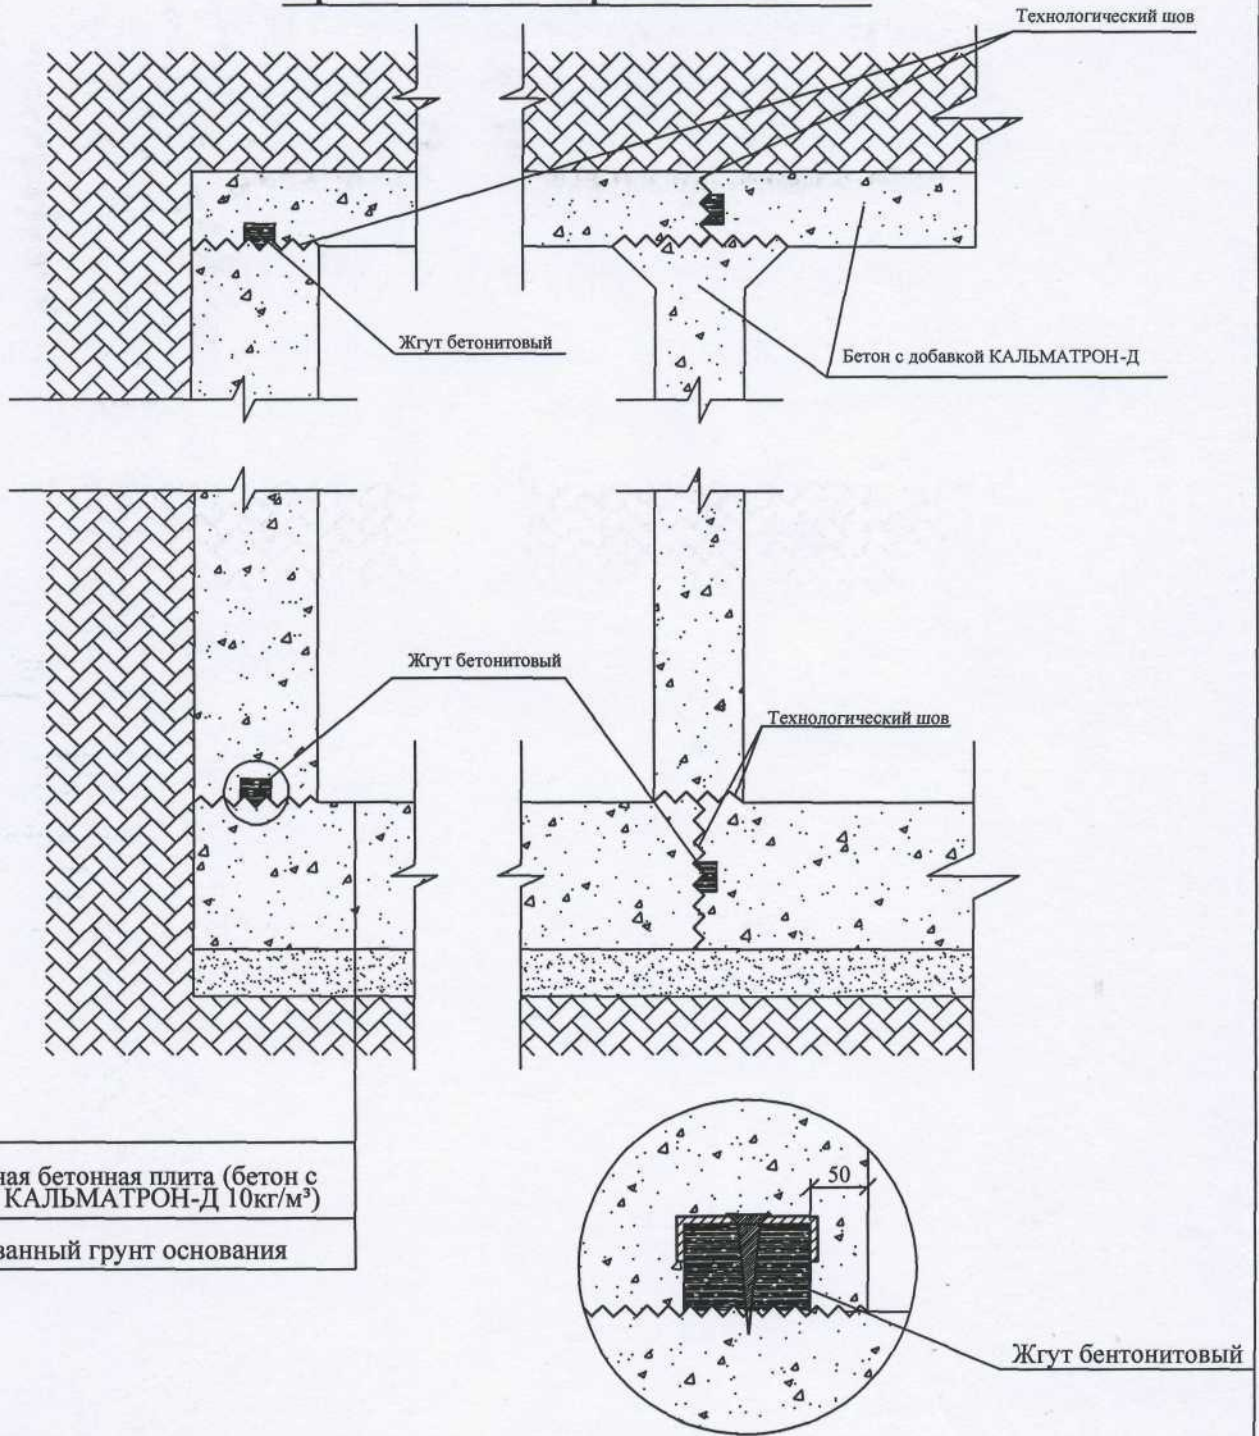

Монолитная бетонная плита (бетон с добавкой КАЛЬМАТРОН-Д 10кг/м<sup>3</sup>)  
Утрамбованный грунт основания

ООО "КАЛЬМАТРОН-Н"

						Типовые узлы				
Изм.	Кол.уч	Лист	Ндок.	Подпись	Дата	СТАДИЯ	ЛИСТ	ЛИСТОВ		
Директор						КОНСТРУКТИВНОЕ РЕШЕНИЕ по устройству гидроизоляции монолитной конструкции <u>при новом строительстве</u>				
ГИП										
Нач. гр.										
Разработал										
Проверил										