


КОНСТРУКТИВНОЕ РЕШЕНИЕ №1

по устройству отмостки и гидроизоляции цоколя здания

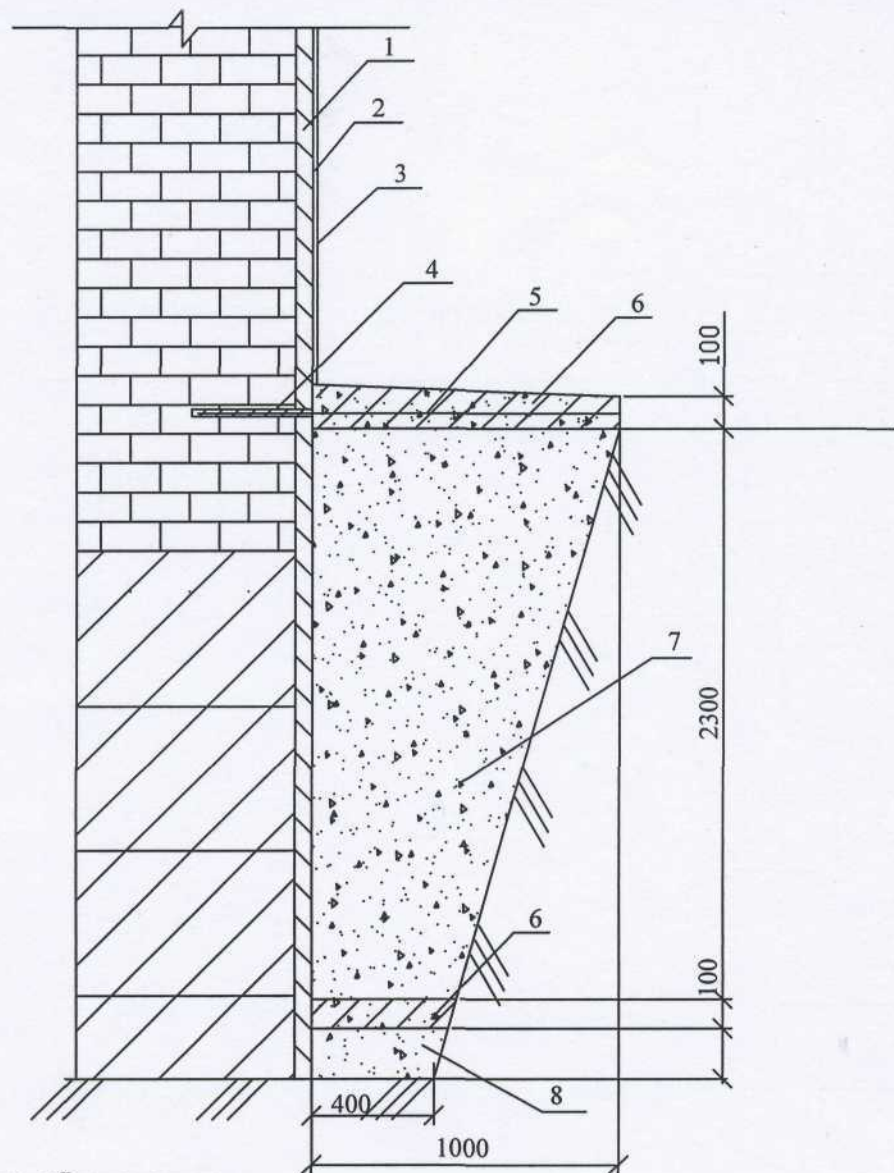

Условные обозначения:

1. Штукатурный гидроизоляционный состав КАЛЬМАТРОН-ЭКОНОМ
2. Огрунтовка поверхности цоколя Б-701 "Богатырь"
3. Окраска поверхности цоколя
4. Анкер (АШ, Ø10, L400мм)
5. Армирование отмостки (АШ, Ø10) с ячейкой 250x250мм
6. Отмостка из бетона с добавкой КАЛЬМАТРОН-Д, 10 кг/м³
7. Гравийно-песчаная смесь

						ООО "КАЛЬМАТРОН-Н"		
Изм.	Кол.уч	Лист	Ндок.	Подпись	Дата			
						Типовые узлы		
						СТАДИЯ	ЛИСТ	ЛИСТОВ
Директор								
ГИП								
Нач. гр.						КОНСТРУКТИВНОЕ РЕШЕНИЕ №1 по устройству отмостки и гидроизоляции цоколя здания		
Разработал								