


КОНСТРУКТИВНОЕ РЕШЕНИЕ №5 по устройству отмостки и гидроизоляции цоколя здания

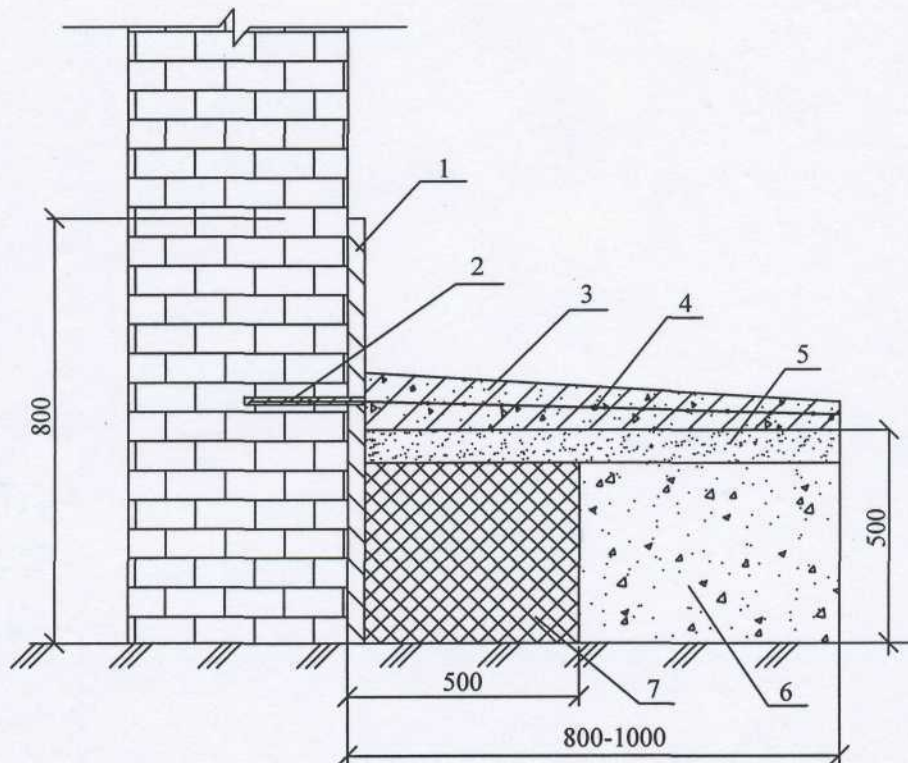

Условные обозначения:

1. Штукатурный гидроизоляционный состав КАЛЬМАТРОН-ЭКОНОМ
2. Арматура АП, Ø10
3. Отмостка из бетона с добавкой КАЛЬМАТРОН-Д, 10 кг/м³
4. Кладочная сетка ячейкой 5x5см
5. Гравийно-песчаная смесь
6. Обратная засыпка грунта
7. Глиняный замок

						ООО "КАЛЬМАТРОН-Н"		
Изм.	Кол.уч	Лист	Ндок.	Подпись	Дата			
						Типовые узлы		
Директор						СТАДИЯ	ЛИСТ	ЛИСТОВ
ГИП								
Нач. гр.						КОНСТРУКТИВНОЕ РЕШЕНИЕ №5 по устройству отмостки и гидроизоляции цоколя здания		
Разработал								