


# КОНСТРУКТИВНОЕ РЕШЕНИЕ по устройству приямков и отмостки

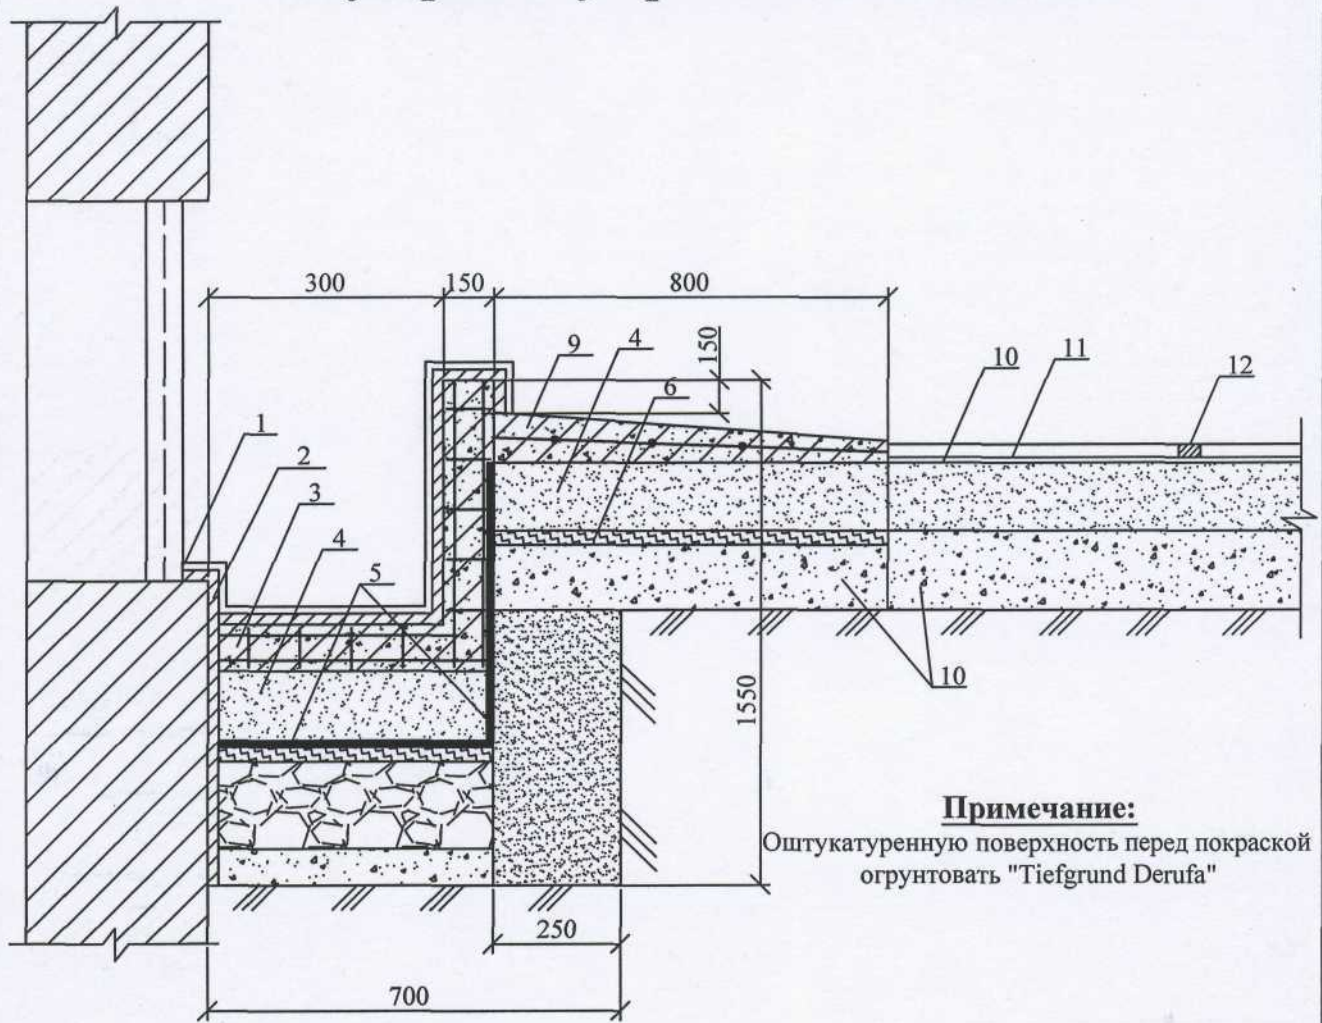

**Примечание:**

Оштукатуренную поверхность перед покраской  
огрунтовать "Tiefgrund Derufa"

**Условные обозначения:**

- |  |  |
|--|--|
| 1. Окраска поверхности "Фасад Силикон" или "Краска Фасадная Супер" Derufa  | 7. Камневая наброска (25см)  |
| 2. Штукатурная гидроизоляция КАЛЬМАТРОН-ЭКОНОМ   | 8. Уплотненный грунт   |
| 3. Монолитный бетон с добавкой КАЛЬМАТРОН-Д (10 кг/м <sup>3</sup> ), (15см) с устройством армирующего каркаса (АШ, ø10) и анкерами (АШ, ø10) | 9. Отмостка из бетона с добавкой КАЛЬМАТРОН-Д (10кг/м <sup>3</sup> ) с армированием (АШ, ø10) и анкерами (АШ, ø10) |
| 4. Гравийно-песчанная смесь (20см)   | 10. Песок (5см)  |
| 5. Полиэтилен вычсокого давления   | 11. Железобетонные тратуарные плиты  |
| 6. Глина комовая уплотненная (10см)  | 12. Бетон с добавкой КАЛЬМАТРОН-Д (10кг/м <sup>3</sup> )   |
|  | 13. Обратная засыпка   |

						ООО "КАЛЬМАТРОН-Н"		
Изм.	Кол.уч	Лист	Ндок.	Подпись	Дата			
Типовые узлы  КОНСТРУКТИВНОЕ РЕШЕНИЕ по устройству приямков и отмостки						СТАДИЯ	ЛИСТ	ЛИСТОВ