


# КОНСТРУКТИВНОЕ РЕШЕНИЕ по устройству пола

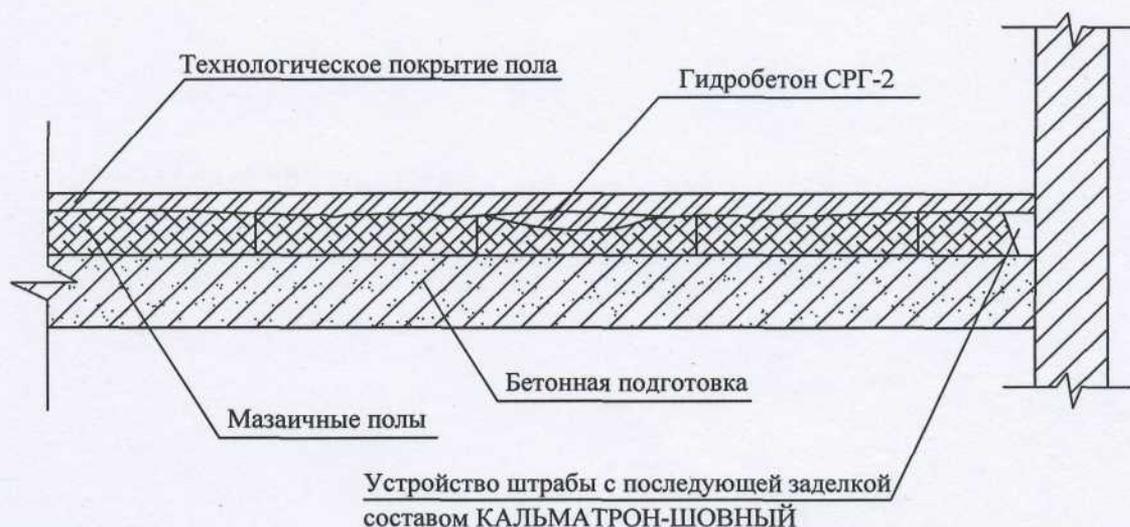

## Технологический процесс по устройству полов:

1. Промывка аппаратом высокого давления.
2. Промывка каустической содой
3. Заделка разрушенных участков ремонтной смесью Гидробетон СРГ-2 (расход материала 18 кг/м<sup>2</sup> при толщине слоя 10 мм)
4. Шероховка поверхности мазаичных полов образивным кругом
5. а) устройство технологического покрытия из ремонтной смеси Гидробетон СРГ-2 (расход материала 18 кг/м<sup>2</sup> при толщине слоя 10 мм)  
б) устройство химически стойкого покрытия "Remers" (расход материала 850 гр/м<sup>2</sup> на 1 мм толщины)

						ООО "КАЛЬМАТРОН-Н"		
Изм.	Кол.уч	Лист	Ндок.	Подпись	Дата			
						Типовые узлы		
						СТАДИЯ	ЛИСТ	ЛИСТОВ
Директор								
ГИП								
Нач. гр.								
Разработал						КОНСТРУКТИВНОЕ РЕШЕНИЕ по устройству пола		