


КОНСТРУКТИВНОЕ РЕШЕНИЕ по устройству водонепроницаемых полов в подвальном помещении

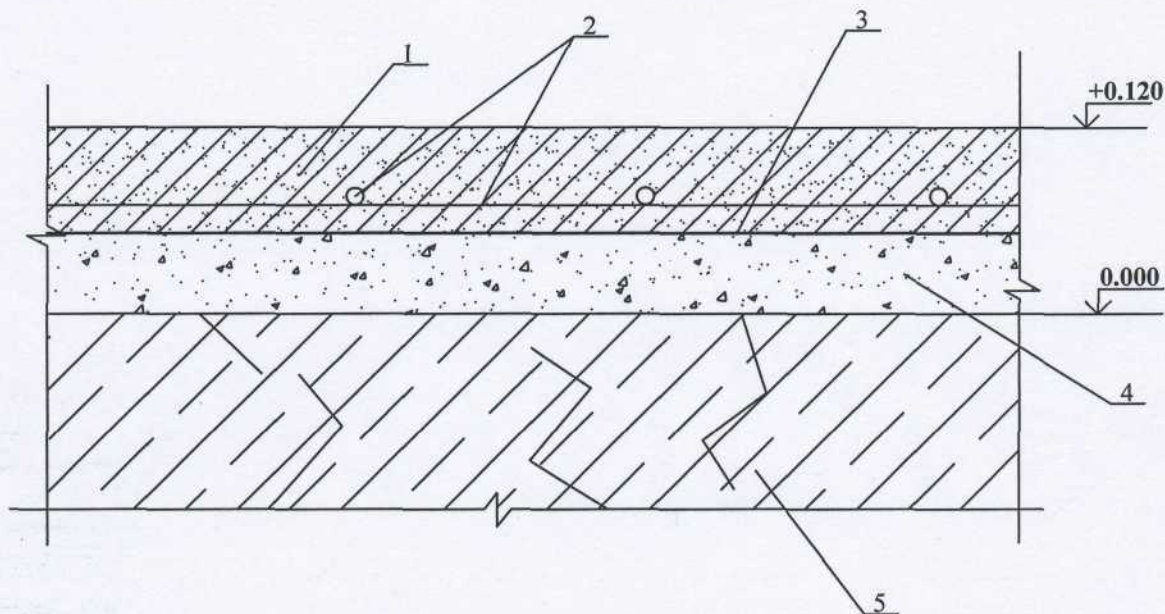

Условные обозначения:

1. Бетон с дабавкой КАЛЬМАТРОН-Д , 10кг/м³
2. Арматура АIII, Ø10
3. Капилляропрерывающая прослойка "изоспан"
4. Дренирующая щебеночная подсыпка
5. Существующая конструкция пола

						ООО "КАЛЬМАТРОН-Н"		
Изм.	Кол.уч.	Лист	Ндок.	Подпись	Дата			
						Типовые узлы		
						СТАДИЯ	ЛИСТ	ЛИСТОВ
Директор								
ГИП								
Нач. гр.								
Разработал						КОНСТРУКТИВНОЕ РЕШЕНИЕ по устройству водонепроницаемых полов в подвальном помещении		