


КОНСТРУКТИВНОЕ РЕШЕНИЕ по устройству защитного покрытия парапетной стенки

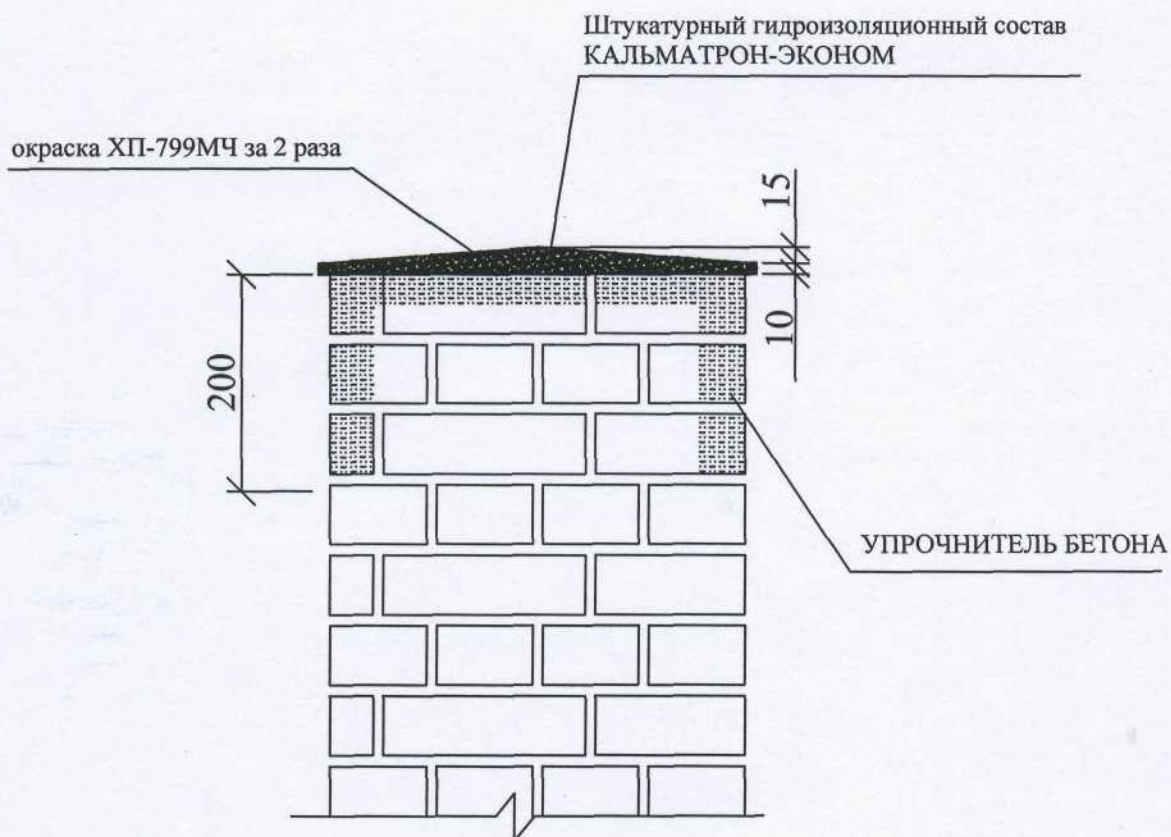

						ООО "КАЛЬМАТРОН-Н"			
Изм.	Кол.уч	Лист	Ндок.	Подпись	Дата				
						Типовые узлы	СТАДИЯ	ЛИСТ	ЛИСТОВ
Директор									
ГИП									
Нач. гр.						КОНСТРУКТИВНОЕ РЕШЕНИЕ по устройству защитного покрытия парапетной стенки			
Разработал									