


КОНСТРУКТИВНОЕ РЕШЕНИЕ по защите стыков между ж/б плитами и кирпичными стенами трибуны

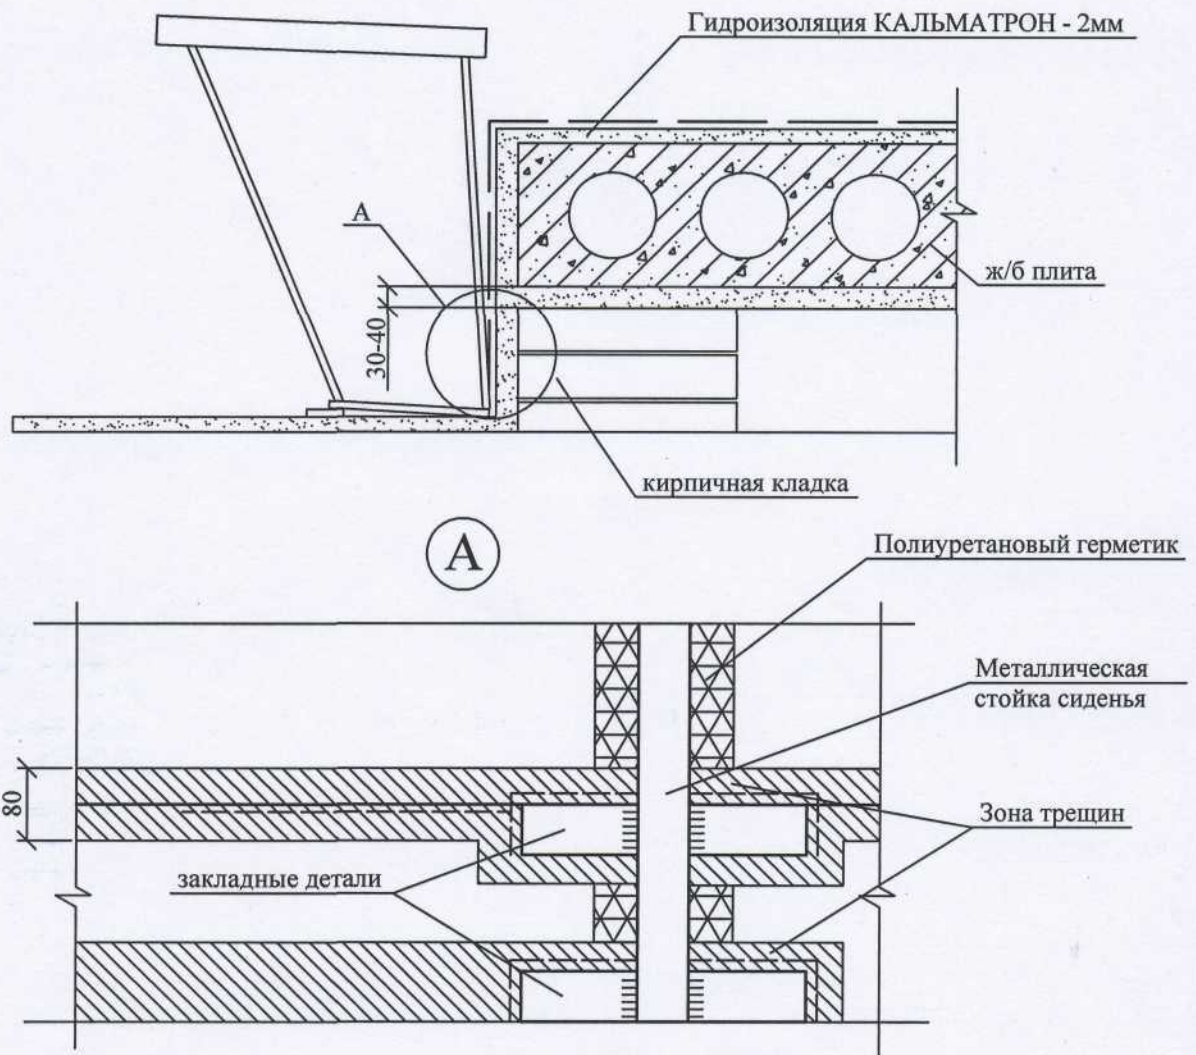

Примечания по узлу "А":

1. Трещины в штукатурке раскрыть, продуть сжатым воздухом и зачеканить составом КАЛЬМАТРОН-ШОВНЫЙ
2. После приварке металлической стойки сиденья к закладным деталям, швы, между ж/б плитой и закладной деталью, ж/б плитой и кирпичом окрасить за три раза эмалью ХП-799 по грунту лак ХСПЭ
3. Зазор между металлической стойкой сиденья и ж/б плитой заделать полиуретановым герметиком

ООО "КАЛЬМАТРОН-Н"					
Изм.	Кол.уч	Лист	Ндок.	Подпись	Дата
Директор					
ГИП					
Нач. гр.					
Разработал					
Типовые узлы					
КОНСТРУКТИВНОЕ РЕШЕНИЕ по защите стыков между ж/б плитами и кирпичными стенами трибуны					
			СТАДИЯ	ЛИСТ	ЛИСТОВ