



Типовые узлы

Узел примыкания стена/пол

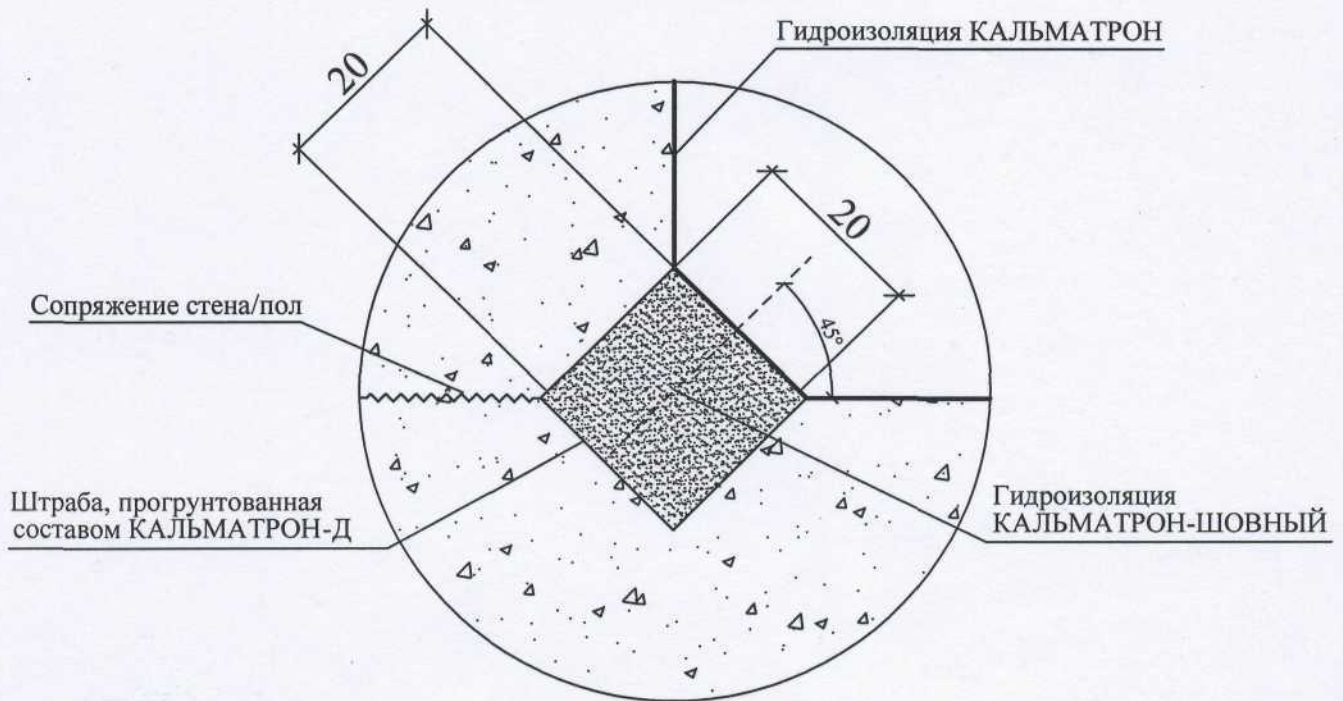

Ремонт швов бетонирования, трещин

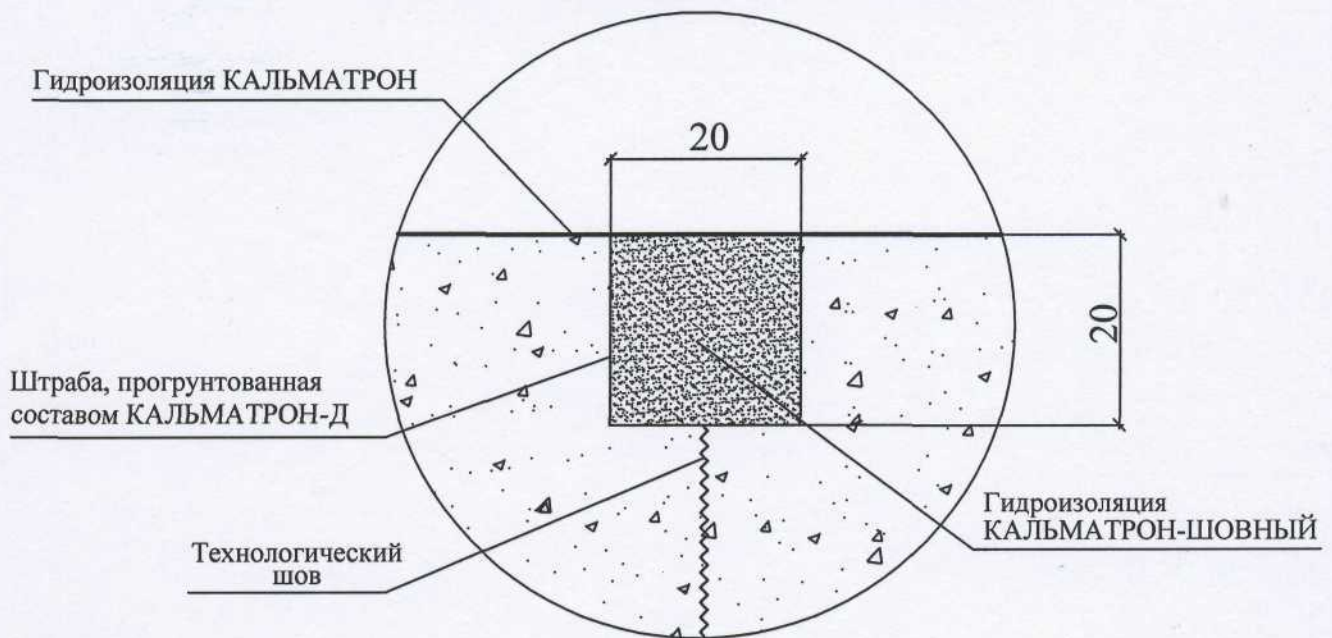

ООО "КАЛЬМАТРОН-Н"

Изм.	Кол.уч	Лист	Ндок.	Подпись	Дата

Типовые узлы

Узел примыкания стена/пол.
Ремонт швов бетонирования, трещин

СТАДИЯ	ЛИСТ	ЛИСТОВ